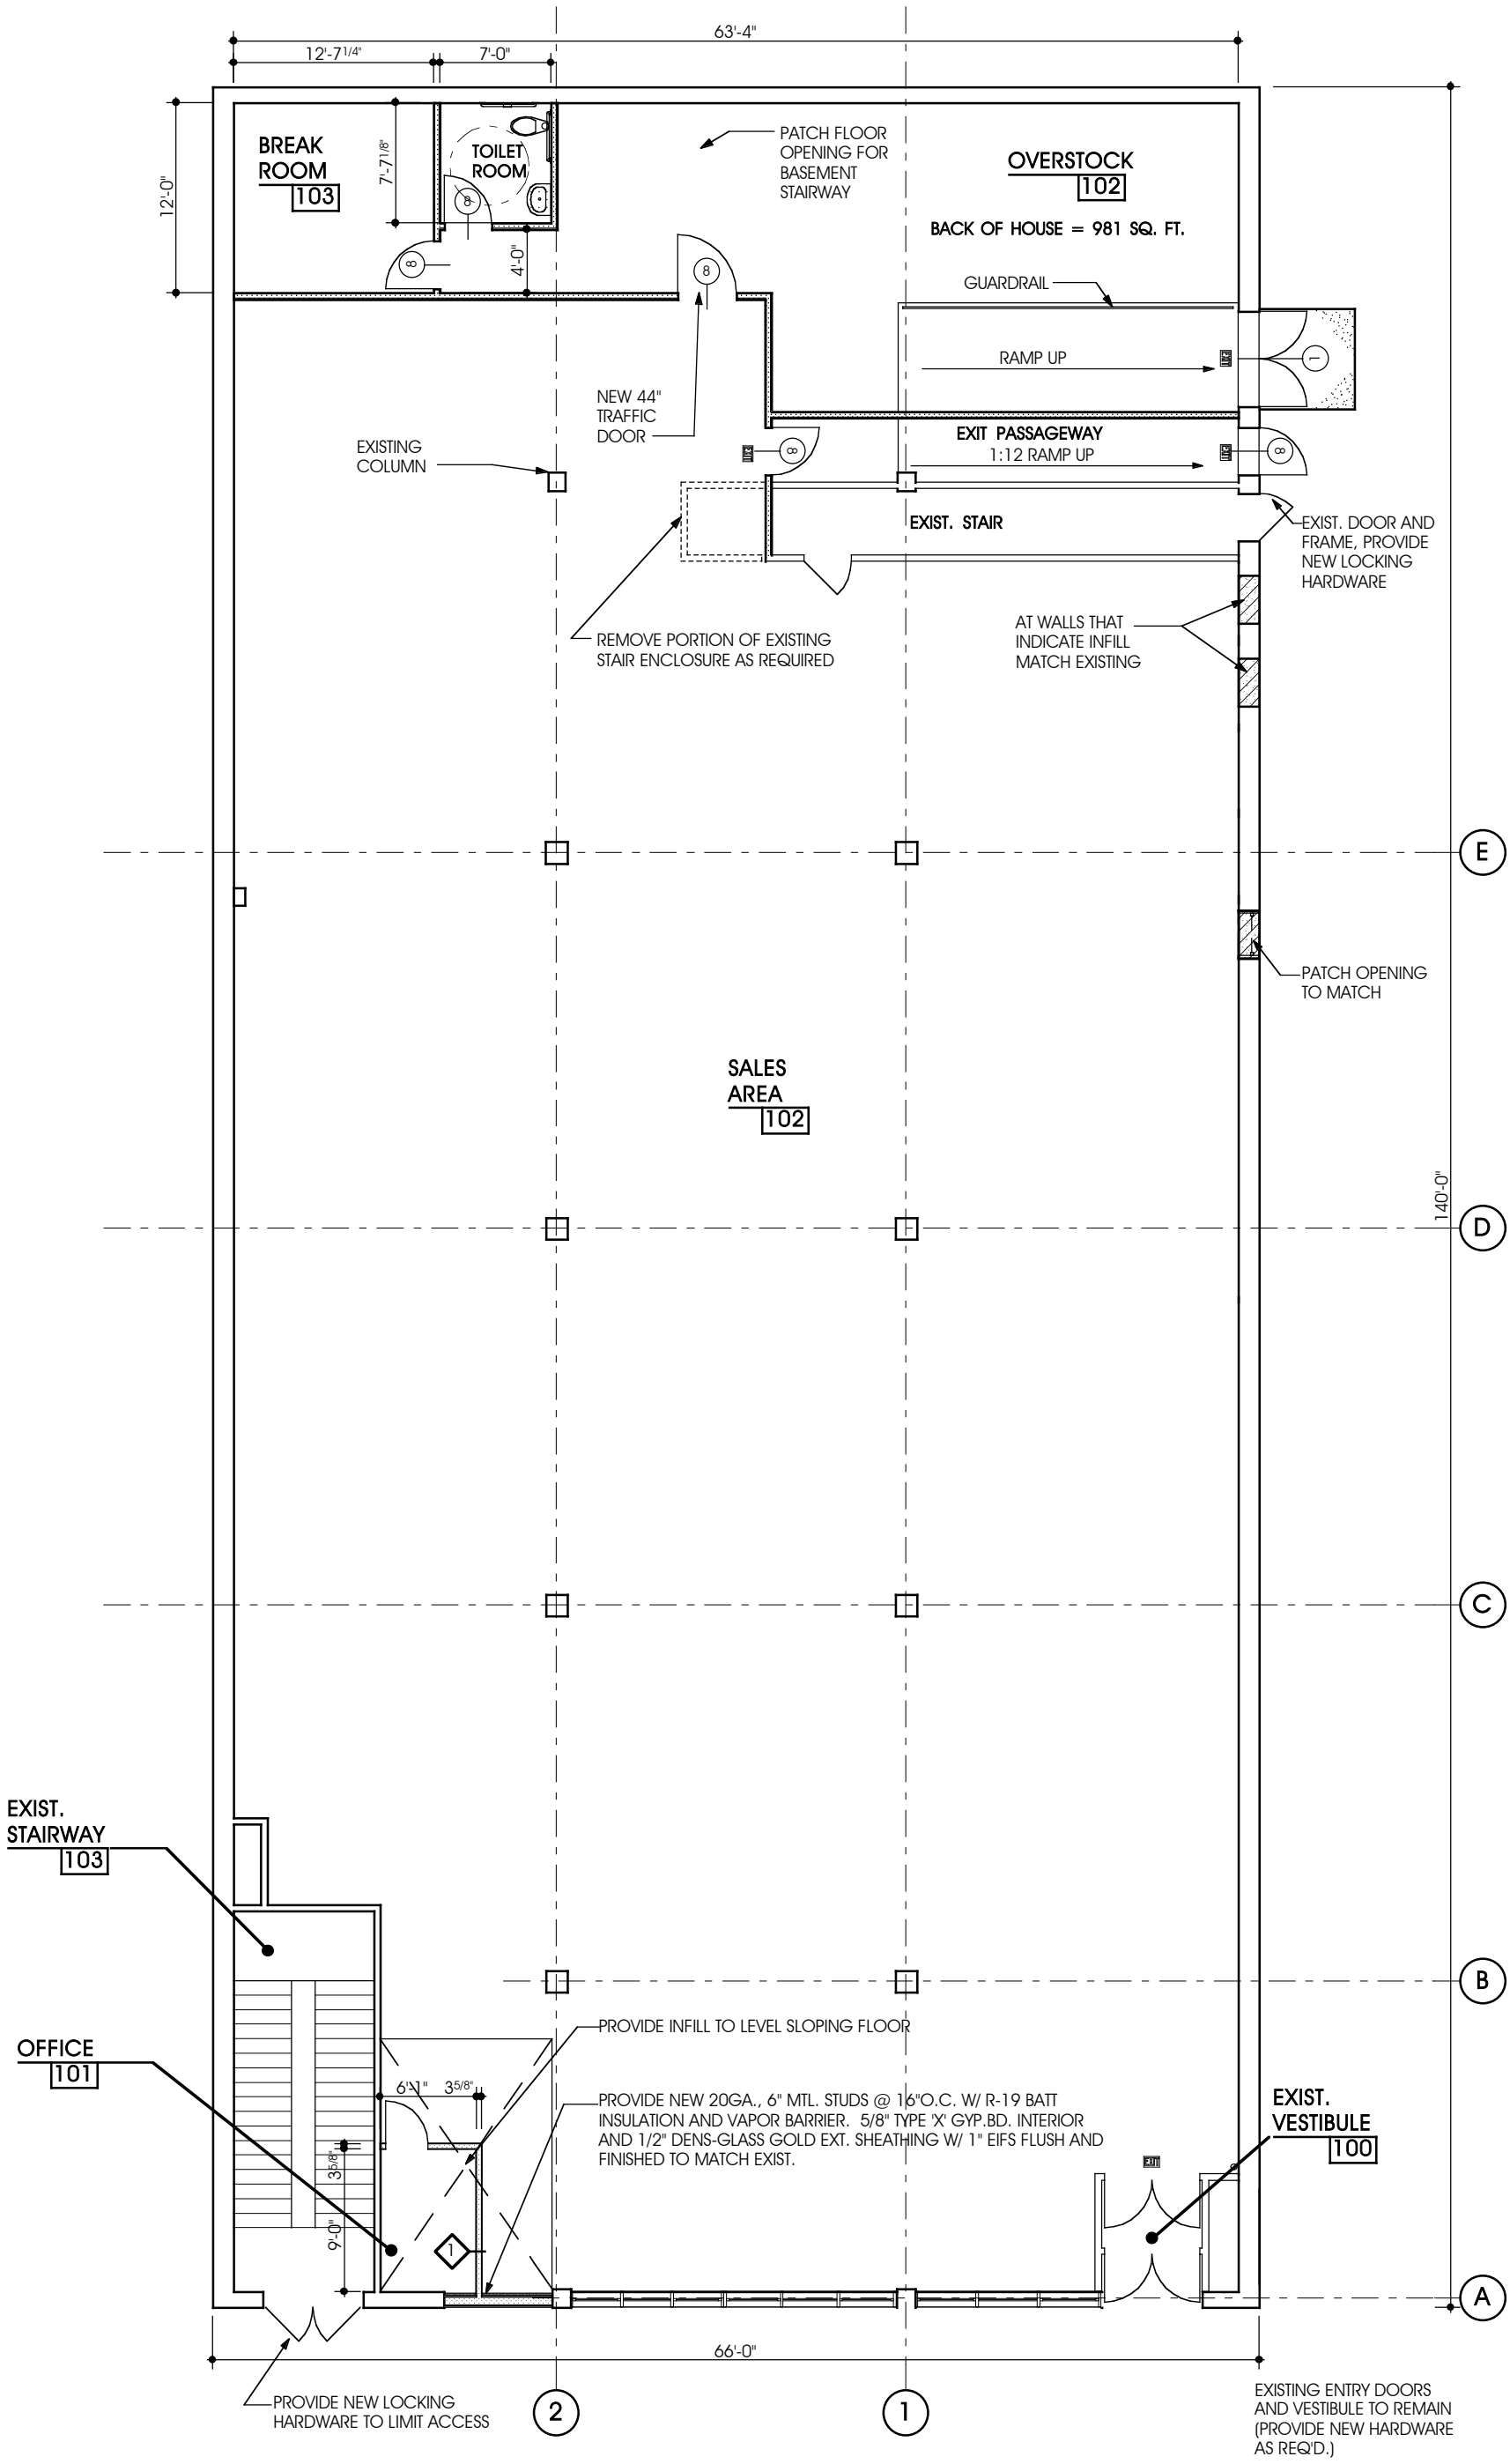

NEW FLOOR PLAN

1 : 128